

WILO SE

Betriebsstätte Oschersleben  
 Anderslebener Str. 161  
 D-39387 Oschersleben  
 Tel.: +49-3949/929-500



Anlagenbezeichnung

5 SCHWIMMERSCHALTER + EX

Zeichnungsnummer

2515090

Bearbeitet am: 09.03.00

von: Kosinski


Anzahl der Seiten : 2

Weitergabe sowie Vervielfältigung dieser Seiten, Verwertung und Mitteilung der Inhalte sind verboten, soweit nicht ausdrücklich gestattet.  
 Zuwiderhandlungen verpflichten zu Schadenersatz. Alle Rechte für den Fall der Patent- und Gebrauchsmustereintragung vorbehalten (DIN ISO 16016)

Passing on as well as duplication of these pages, utilization and report of contents are forbidden, as far as not expressly permitted.  
 Contraventions obligate to compensation. All rights reserved in the case of the issue of a patent or utility model. (DIN ISO 16016)

				Datum	09.03.00		5 SCHWIMMERSCHALTER + EX	WILO SE	= DOKU
				Bearb.	Kosinski			Betriebsstätte Oschersleben	+
				Gepr.	Hansen			Zeichnungs-Nr.:	2515090
Rev.	Änderung	Datum	Name	Norm		Urspr.	Ers. f.	Ers. d.	von 1 Bl.

PK 9519.100  
 WILO Nr.: 2510683  
 im Gehäuse 11 x M20 x 1,5 montieren

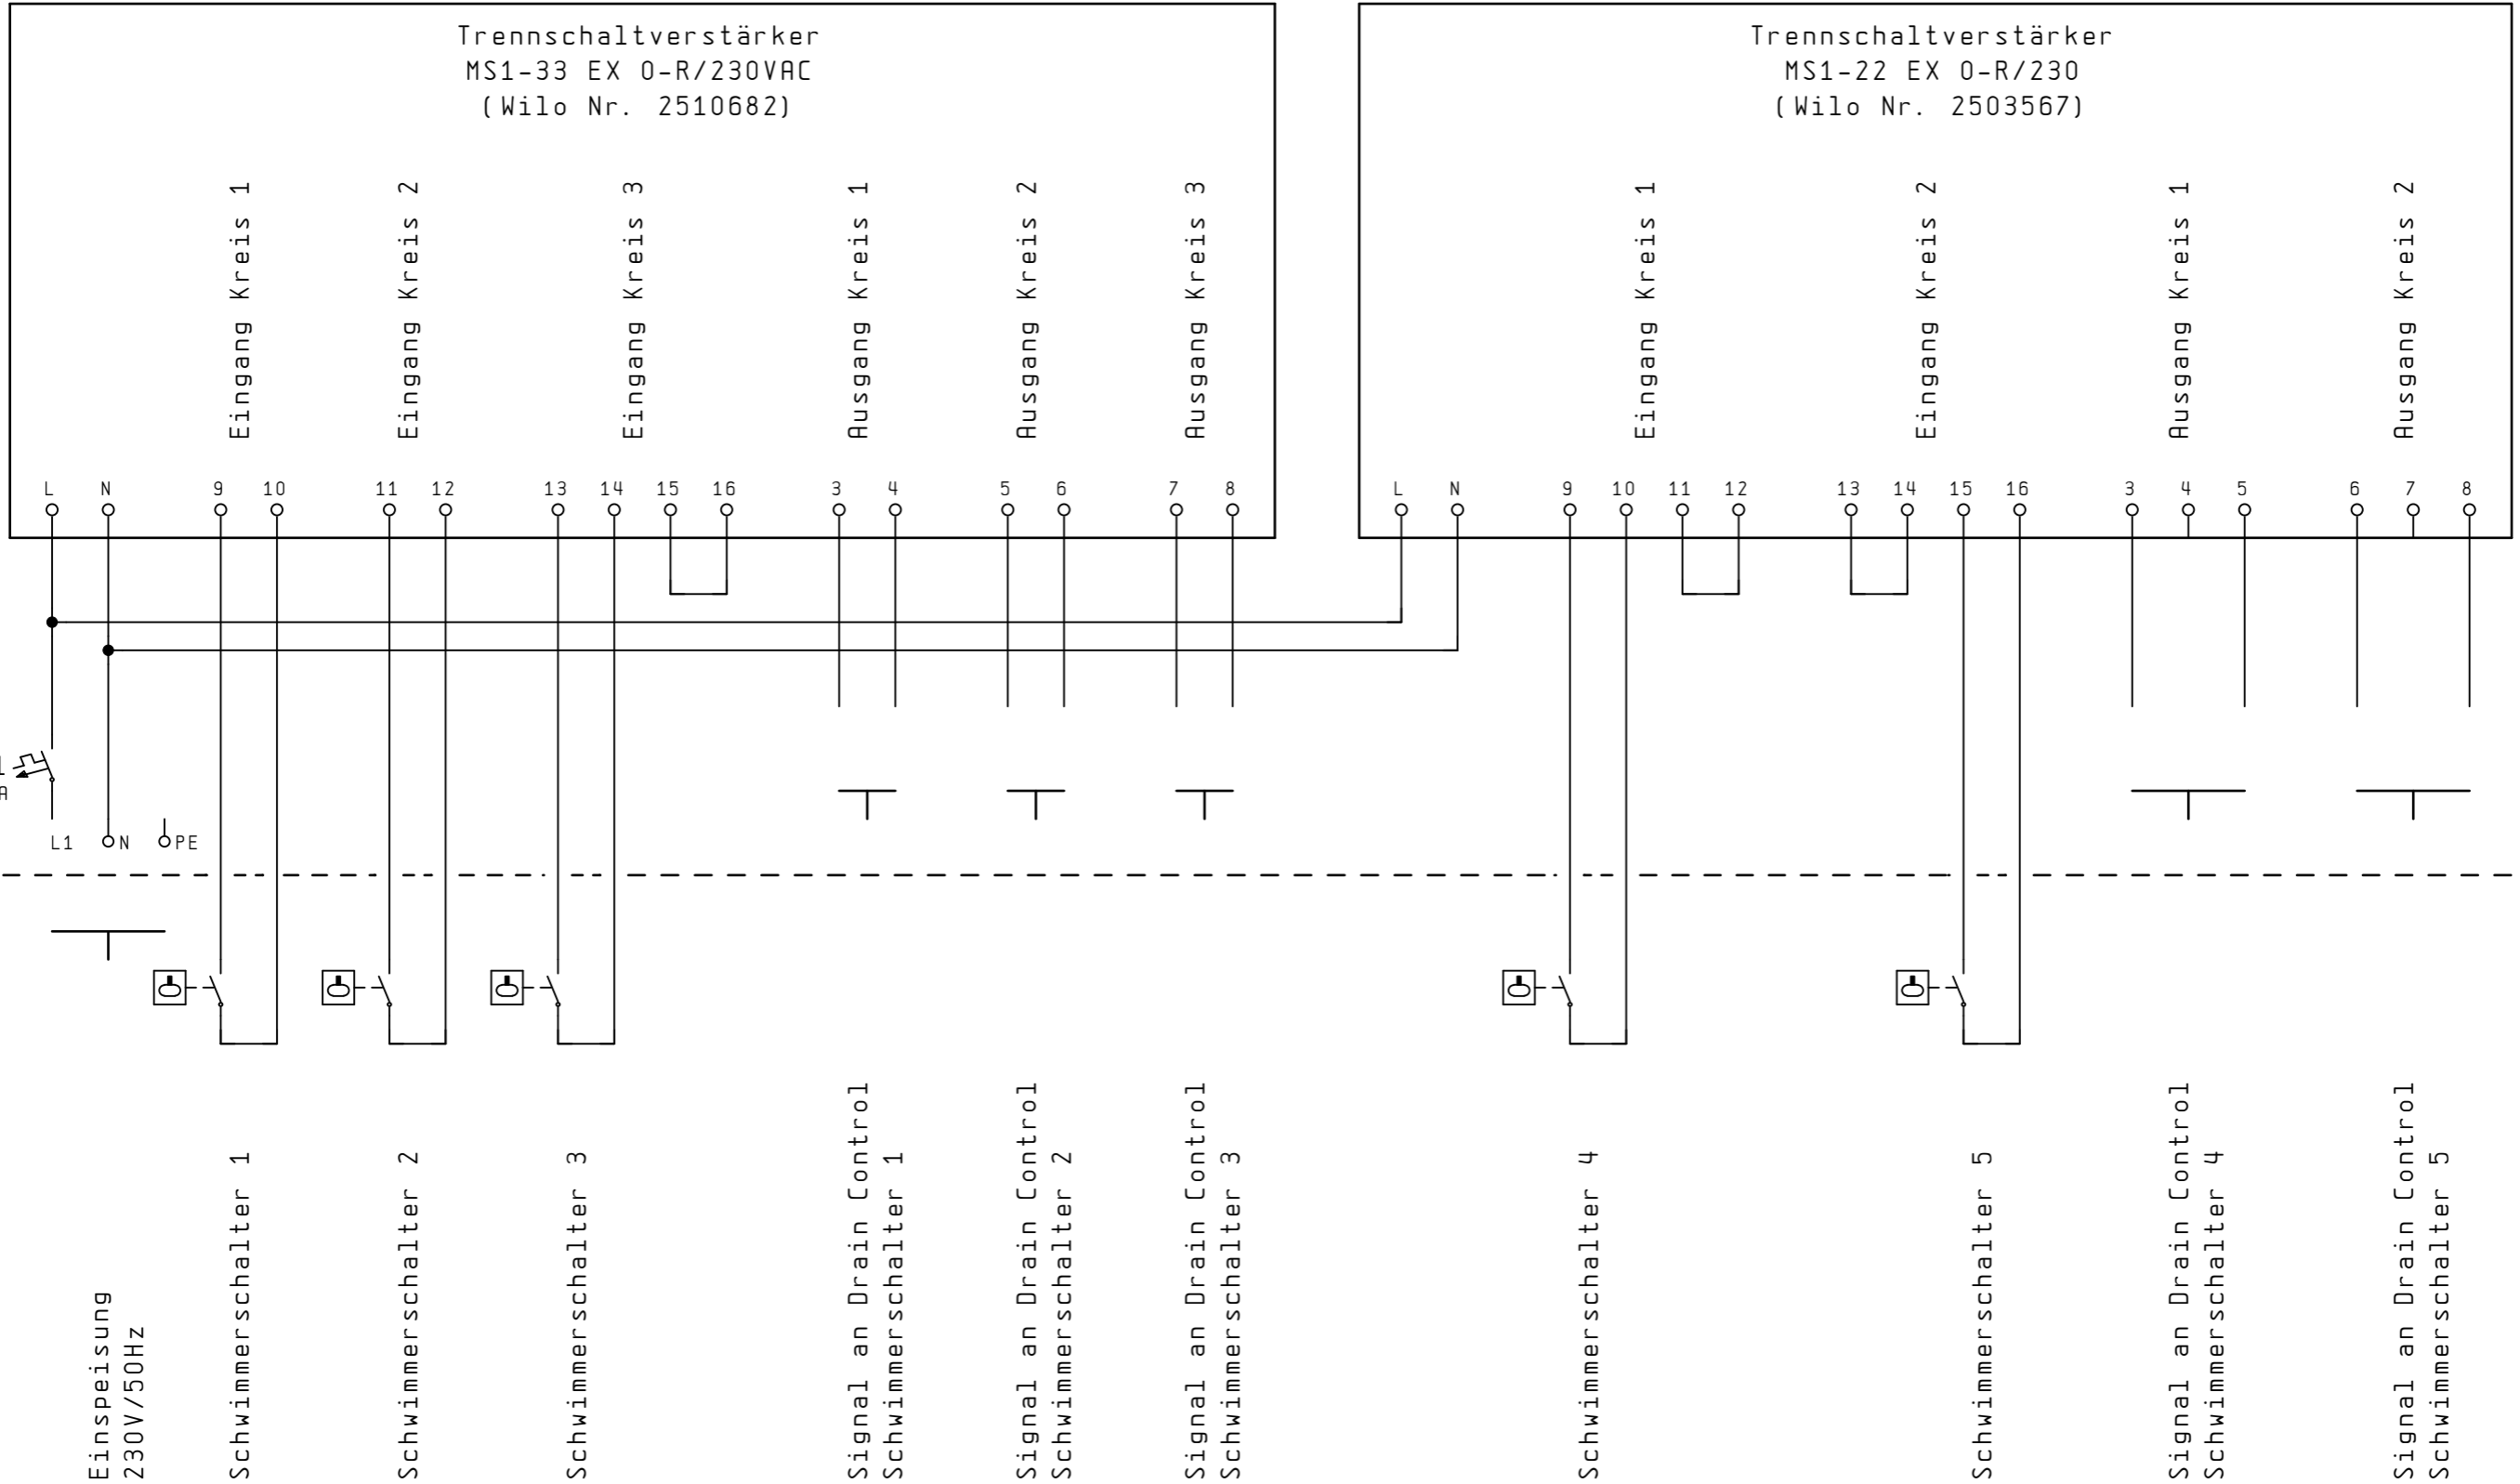

Einspeisung  
 230V/50Hz

Schwimmerschalter 1

Schwimmerschalter 2

Schwimmerschalter 3

Signal an Drain Control  
 Schwimmerschalter 1

Signal an Drain Control  
 Schwimmerschalter 2

Signal an Drain Control  
 Schwimmerschalter 3

Schwimmerschalter 4

Schwimmerschalter 5

Signal an Drain Control  
 Schwimmerschalter 4

Signal an Drain Control  
 Schwimmerschalter 5

Rev.	Änderung	Datum	Name	Norm
------	----------	-------	------	------

Datum	09.03.00
Bearb.	Kosinski
Gepr.	Hansen
Urspr.	
Ers. f.	
Ers. d.	



5 SCHWIMMERSCHALTER + EX

WILO AG		= SK
Betriebsstätte Oschersleben		+
Zeichnungs-Nr.:	2515090	Blatt 1
		von 1 Bl.