
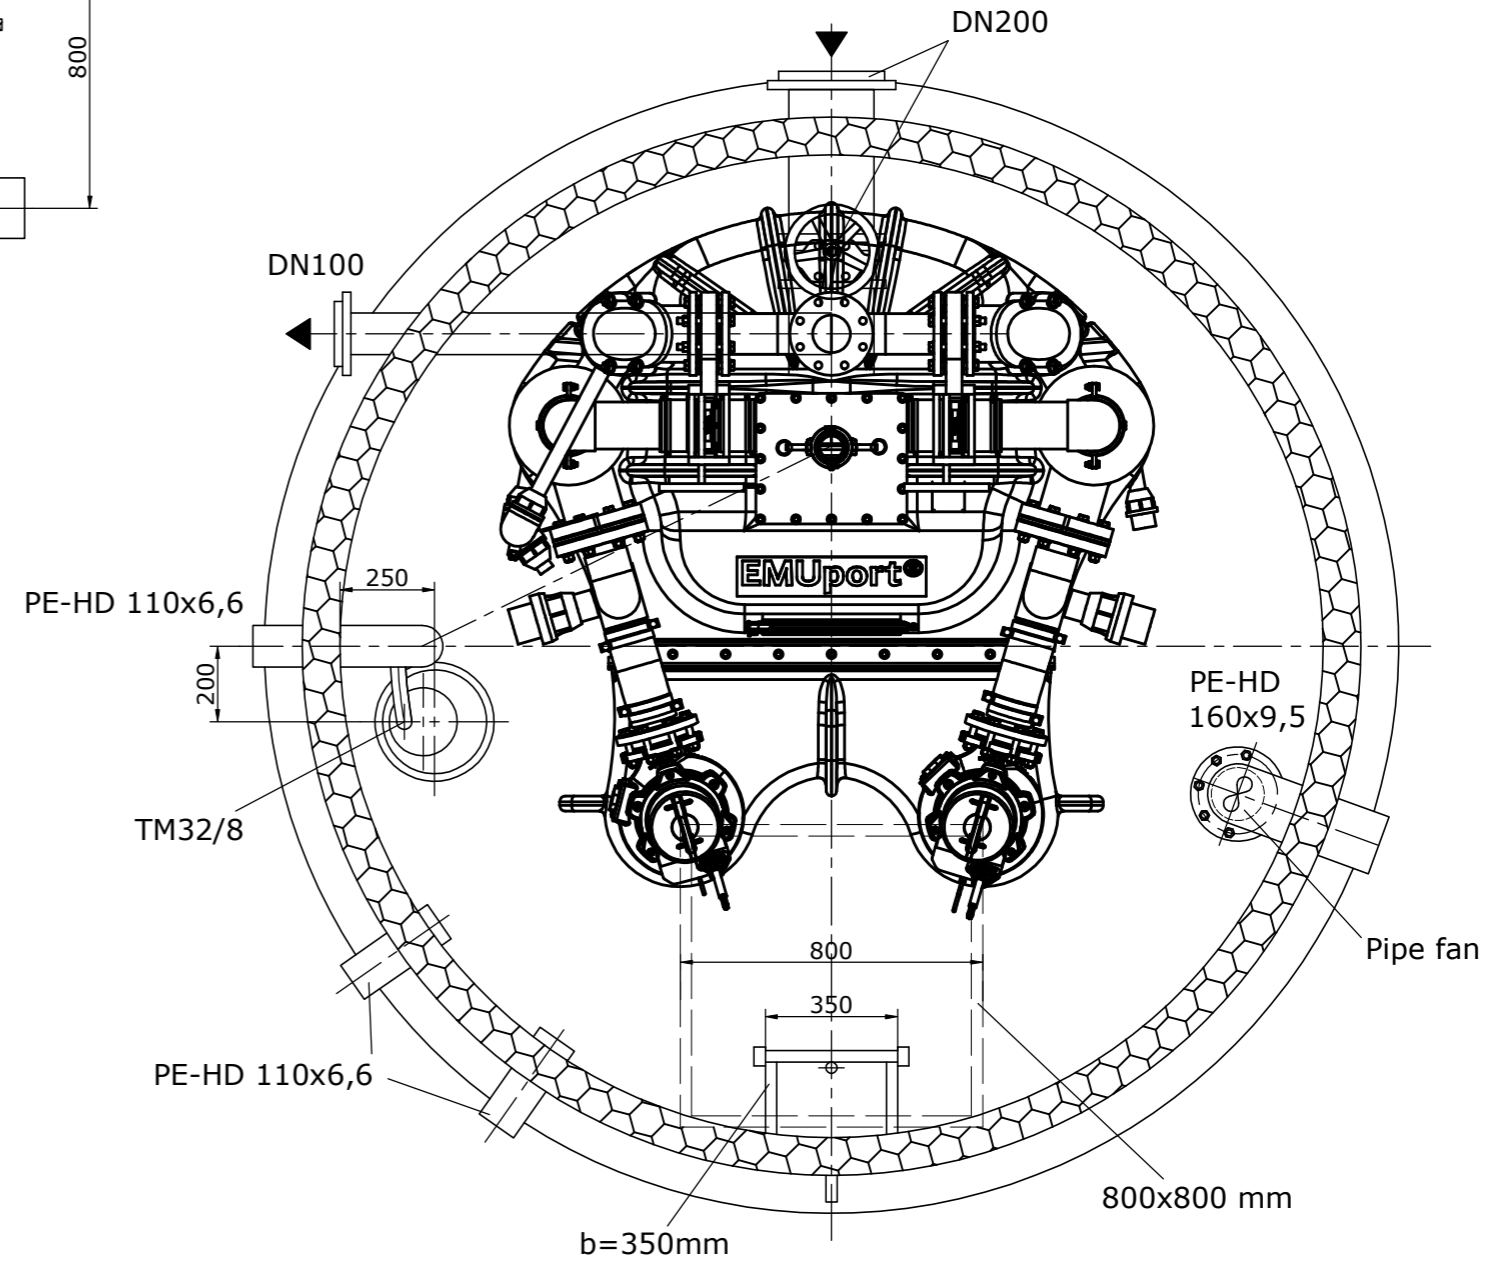


Schemat Poglądowy

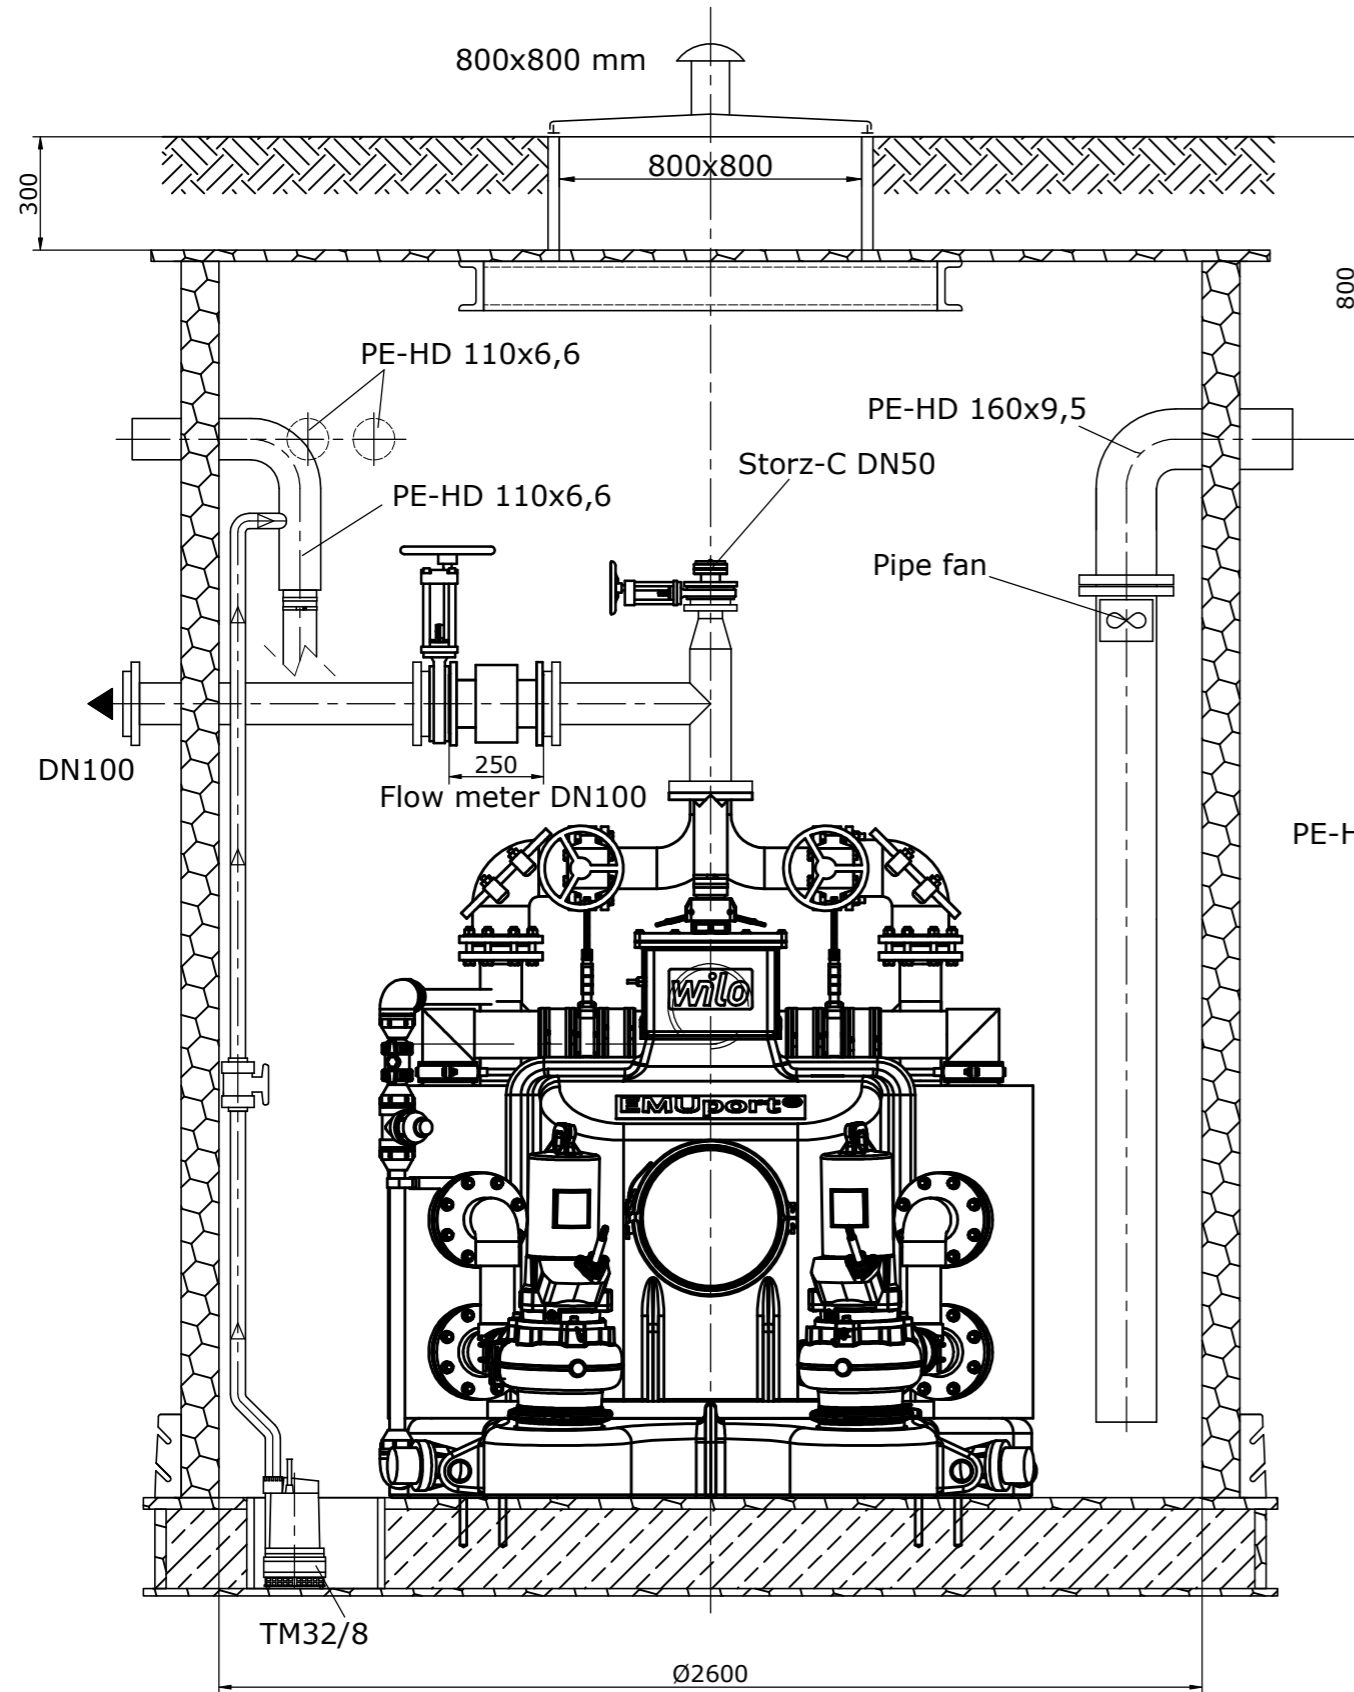

Uwagi:

- nadrzędny sterownik Wilo SC-L do montażu wewnątrz budynku lub na zewnątrz w dodatkowe szafie zewnętrznej,
- Schemat obejmuje zbiornik dostosowany do montażu agregatu z typoszeregu EmuPort Core.