
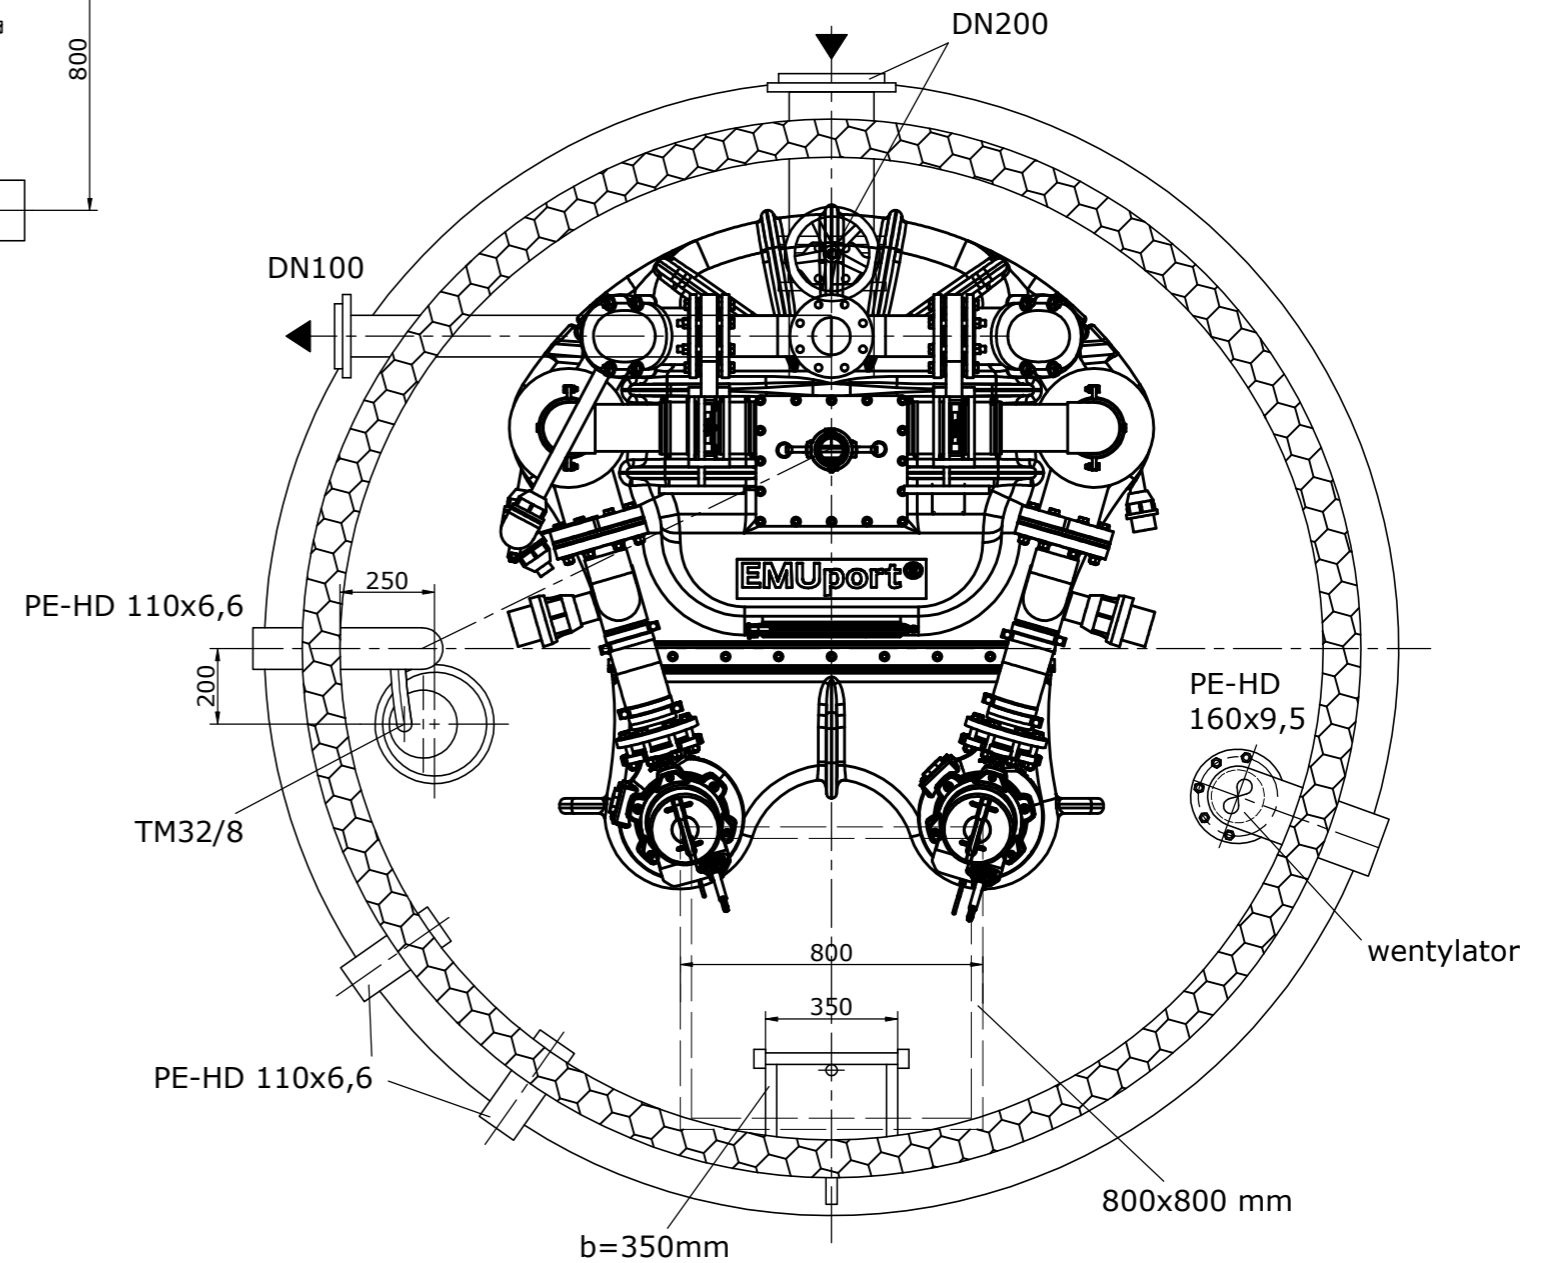


Schemat poglądowy posadowienia tłoczni z systemem separacji części stałych EMUport CORE-45.2 w zbiorniku PEHD 2600mm.

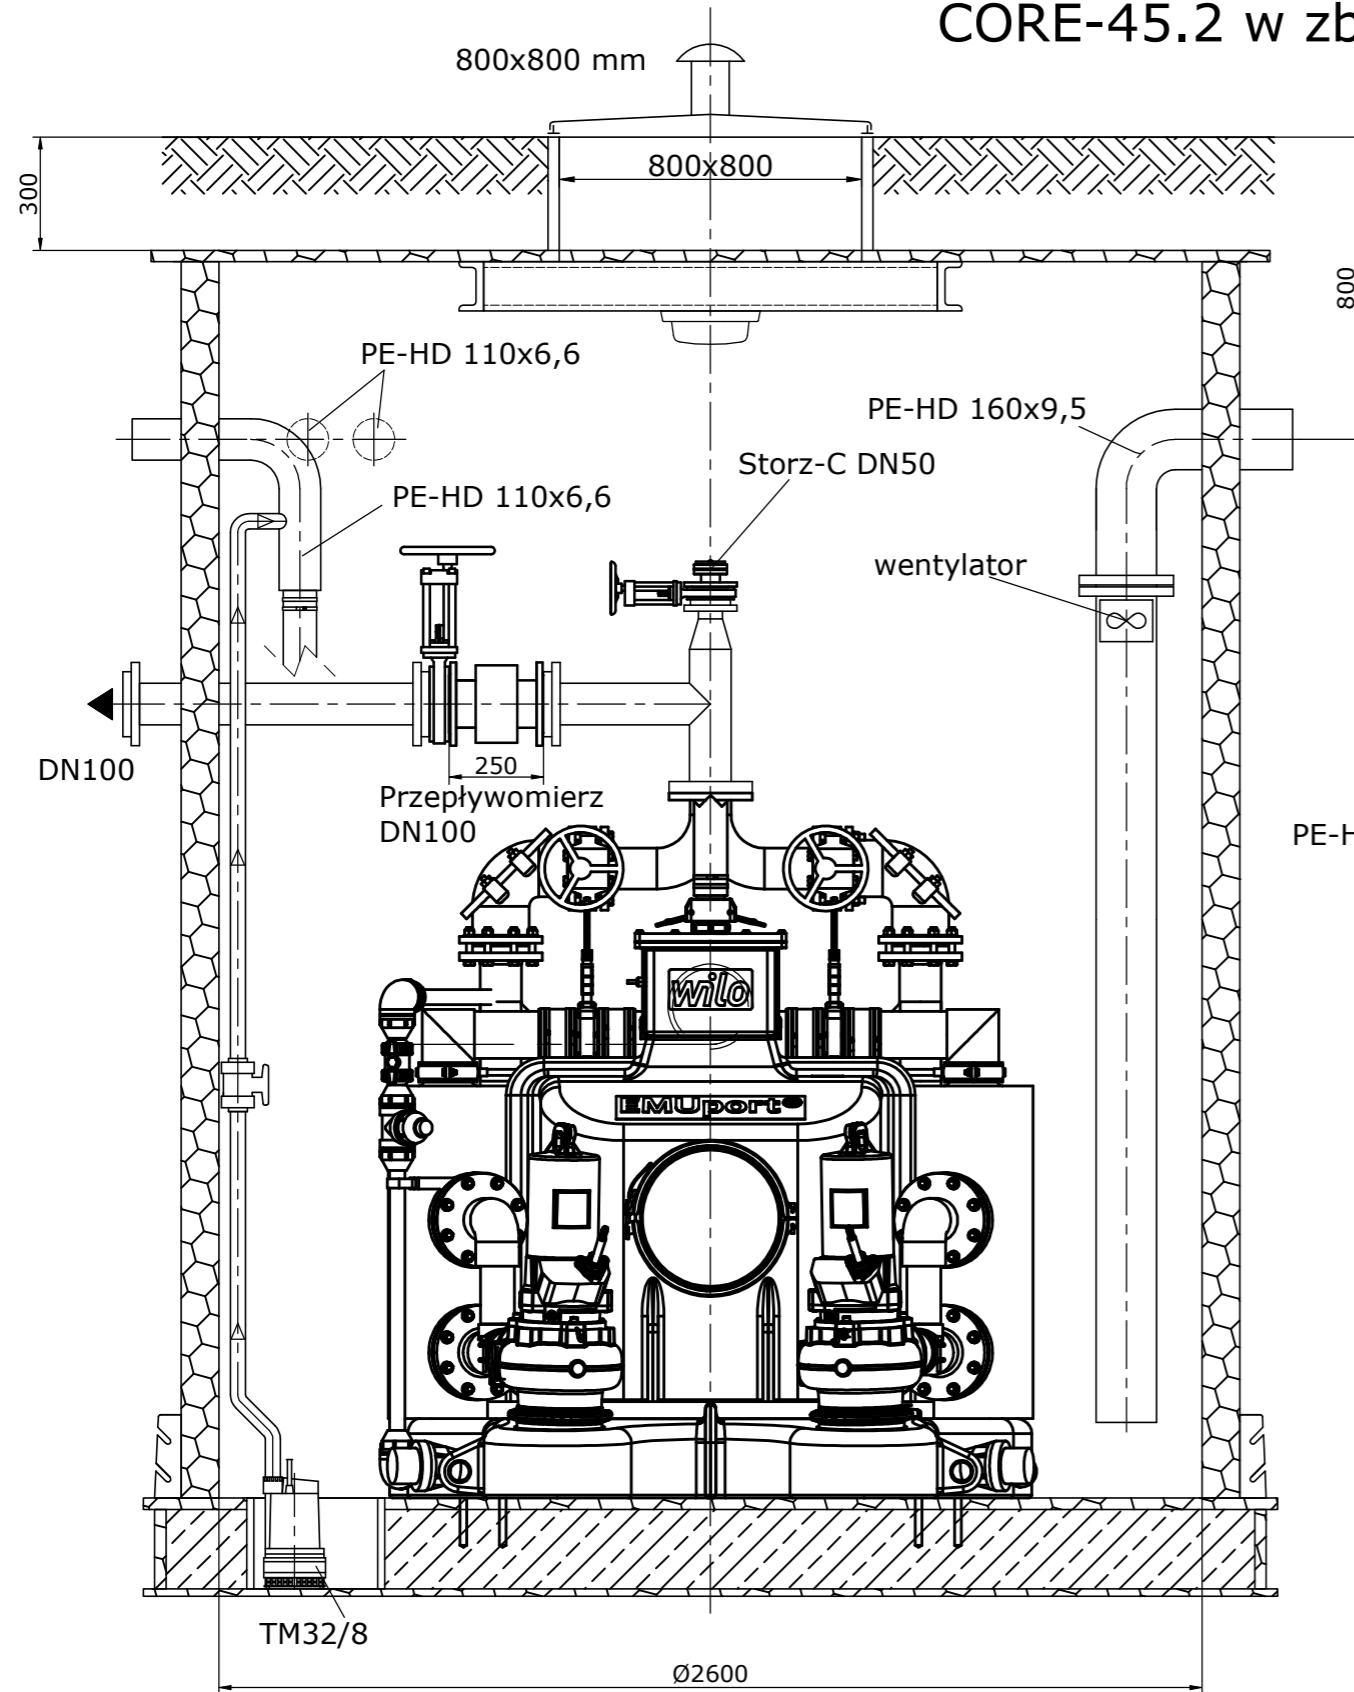

Uwagi:

- Nadrzędny sterownik Wilo SC-L FTS jest w wykonaniu do montażu wewnątrz budynku lub na zewnątrz w dodatkowej szafie zapewniającej ochronę przed warunkami atmosferycznymi.
- Schemat obejmuje zbiornik dostosowany do montażu agregatu z typoszeregu EMUport CORE 20.2.
- **Tłocznia EMUport CORE jest dostarczona w całości na plac budowy. Przedstawiony właz 800x800 mm jest przeznaczony do celów serwisowych.**