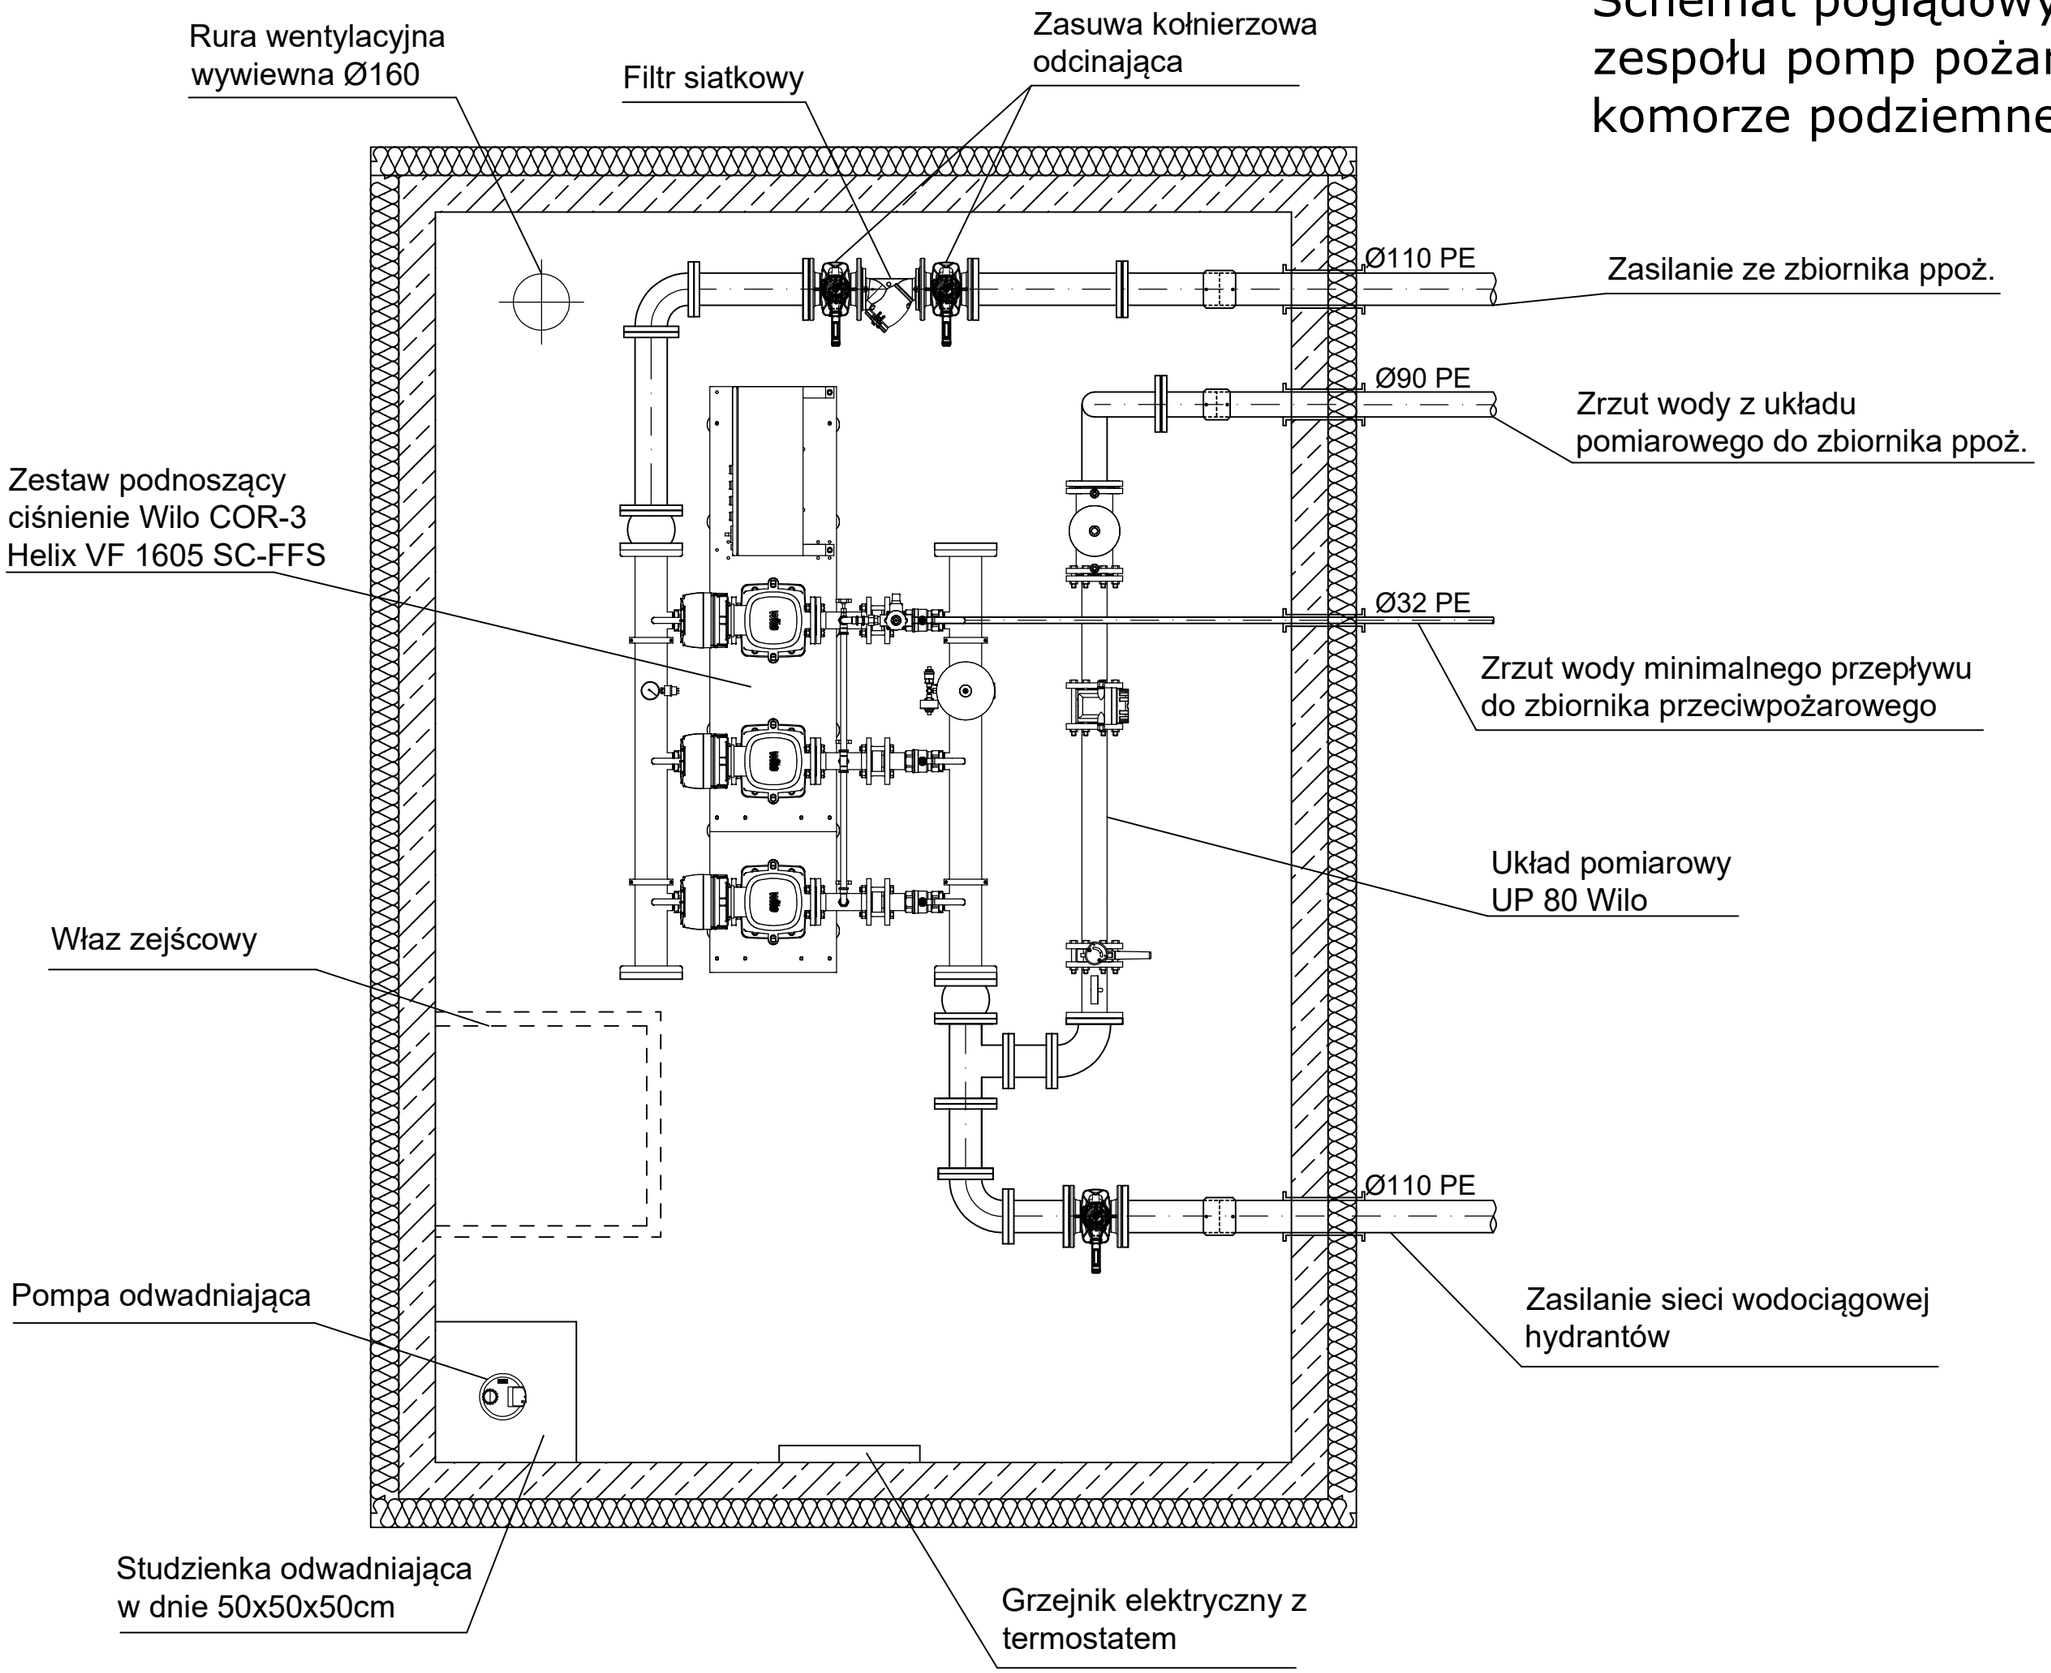Schemat poglądowy montażu zespołu pomp pożarowych w komorze podziemnej