

Typ: **Flumen OPTI**
Type: **TR 50-3 - TR 90-2**

Maßstab: **1:25**
Scale: **1:25**
Echelle:

Technische Änderungen vorbehalten!
Technical changes reserved!
Changements techniques réservés!


Nr./No.: **Plh242**
Stand: 2025-07-07 Sp

Typ	ØA	B	C	D	E	F _G
TR 50-3.../8	500	965	900	325	440	155 kg
TR 50-3.../12	500	1000	900	325	440	160 kg
TR 50-3.../16	500	1040	900	325	440	175 kg
TR 50-3.../24	500	1120	900	415	440	185 kg
TR 60-3.../8	600	965	900	315	390	160 kg
TR 60-3.../12	600	1000	900	315	390	165 kg
TR 60-3.../16	600	1040	900	315	390	180 kg
TR 60-3.../24	600	1120	900	405	390	190 kg
TR 75-2.../16	750	1145	1100	375	315	175 kg
TR 75-2.../24	750	1225	1100	455	315	185 kg
TR 90-2.../8	900	1075	800	320	240	150 kg
TR 90-2.../12	900	1110	800	345	240	155 kg

Sämtliche Anschlüsse gedübelt mittels HVA-Verbundanker
All connections doweled by means of composite anchor HVA
Tous les raccords par goujonage d'ancre de raccordement HVA

	M16	M12
Bohrloch / Perforation / Perforation	Ø18x125	Ø14x110
Anzugmoment / Tightening torque / Couple au démarrage	80 Nm	40 Nm

Beton / Concrete / Béton ≥ C25
ungerissen / fissure free / non fissuration

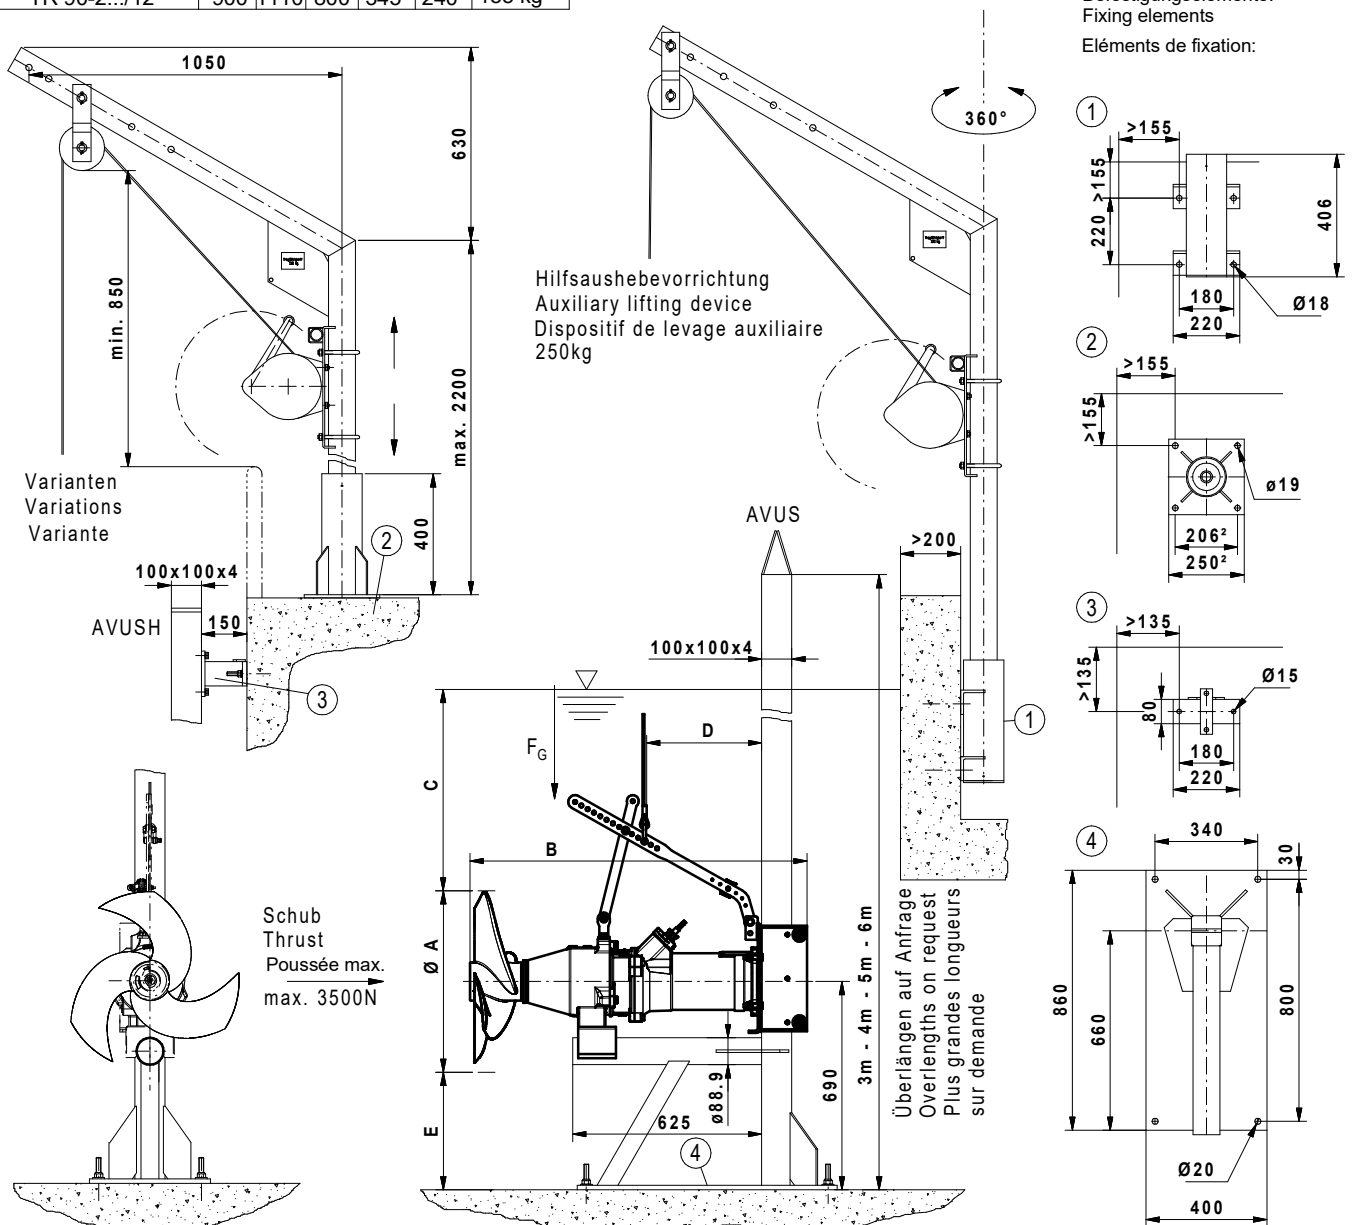

Befestigungselemente:
Fixing elements
Éléments de fixation:

Lieferumfang: Absenkvorrichtung bis einschließlich Befestigungselemente, Rührwerk mit 10m Kabel (Überlängen auf Anfrage).
Notwendige Änderungen am Bauwerk (z.B. steckbare Geländer, Abdeckungen, Brücken, Podeste) sowie die Stromzuführung sind bauseits zu erstellen.
Für den ordnungsgemäßen Betrieb und die Einhaltung aller Unfallverhütungs-, Sicherheits- und Hygienevorschriften ist der Betreiber verantwortlich.
Freier Zugang sowie sichere Bedienung und Montage sind zu ermöglichen.

Range of delivery: Lowering device including fixing elements. Mixer with 10 m cable (overlengths on request).
Necessary modifications of the structure (for example plug-in railings, covers, bridges, platforms) as well as the power supply will have to be provided by the user. The user is responsible for due operation and compliance with all accident prevention and safety regulations and rules of hygiene.
Free access as well as safe operation and installation will have to be made possible.

Particularités : Dispositif de descente et éléments de fixation inclus. Circulateur fourni avec 10 m de câble (autres dimensions sur demande). Des modifications du bâtiment sont nécessaires (par ex. des garde-fous encastrables, des scellements, des ponts, des paliers) et l'arrivée du courant doit être réalisée par l'exploitant. Ce dernier est responsable de l'entretien, de la maintenance, du respect des normes de sécurité, d'hygiène et de prévention des accidents. Un libre accès, une utilisation et un montage en toute sécurité doivent être rendus possibles.